


LEGENDE	
SYMBOLE	DESIGNATION
<b>Luminaires</b>	
	Type 1 : Plafonnier LED 600x600
	Type 2 : Encastré LED 1200x300 pour éclairage tableau
	Type 3 : Plafonnier LED 600x600 IP44
	Type 4 : Luminaire encastré rond LED
	Type 5 : Plafonnier décoratif
	Type 6 : Applique décorative LED
	Type 7 : Encastré LED
	Type 8 : Plafonnier saillie
	Type 9 : Hublot + détection
	Type 10 : Projecteur orientable à détection
<b>Appareillages</b>	
	Inter simple allumage - Inter va et vient encastré
	Boulon poussoir encastré - Echange
	Détecteur de présence - Couloir
	Détecteur de présence en saillie - Détecteur de mouvement
	PC 2P-T 2016A Encastrée
	PC 2P-T 2016A Encastrée étanche - Saillie étanche
	Sorte de câbles - Echange
	Alimentation électrique
	Armoire électrique - Prise de terre
	Coupure d'urgence "Cuisson"
	Bloc autonome d'évacuation de sécurité (45m) - Echange
	Bloc portatif autonome
	Centrale incendie
	Déclencheur manuel incendie
	Diffuseur visuel (flash)
	Diffuseur sonore (sirène)
	Indicateur d'action
	Détecteur optique de fumée - Thermique de fumée fumée
	Raccordement DAS (ports, trappes, exutoires, ouvrants etc...)
	Rapport incendie
	Prise RJ45 Encastrée - Echange
	Prise HDMI

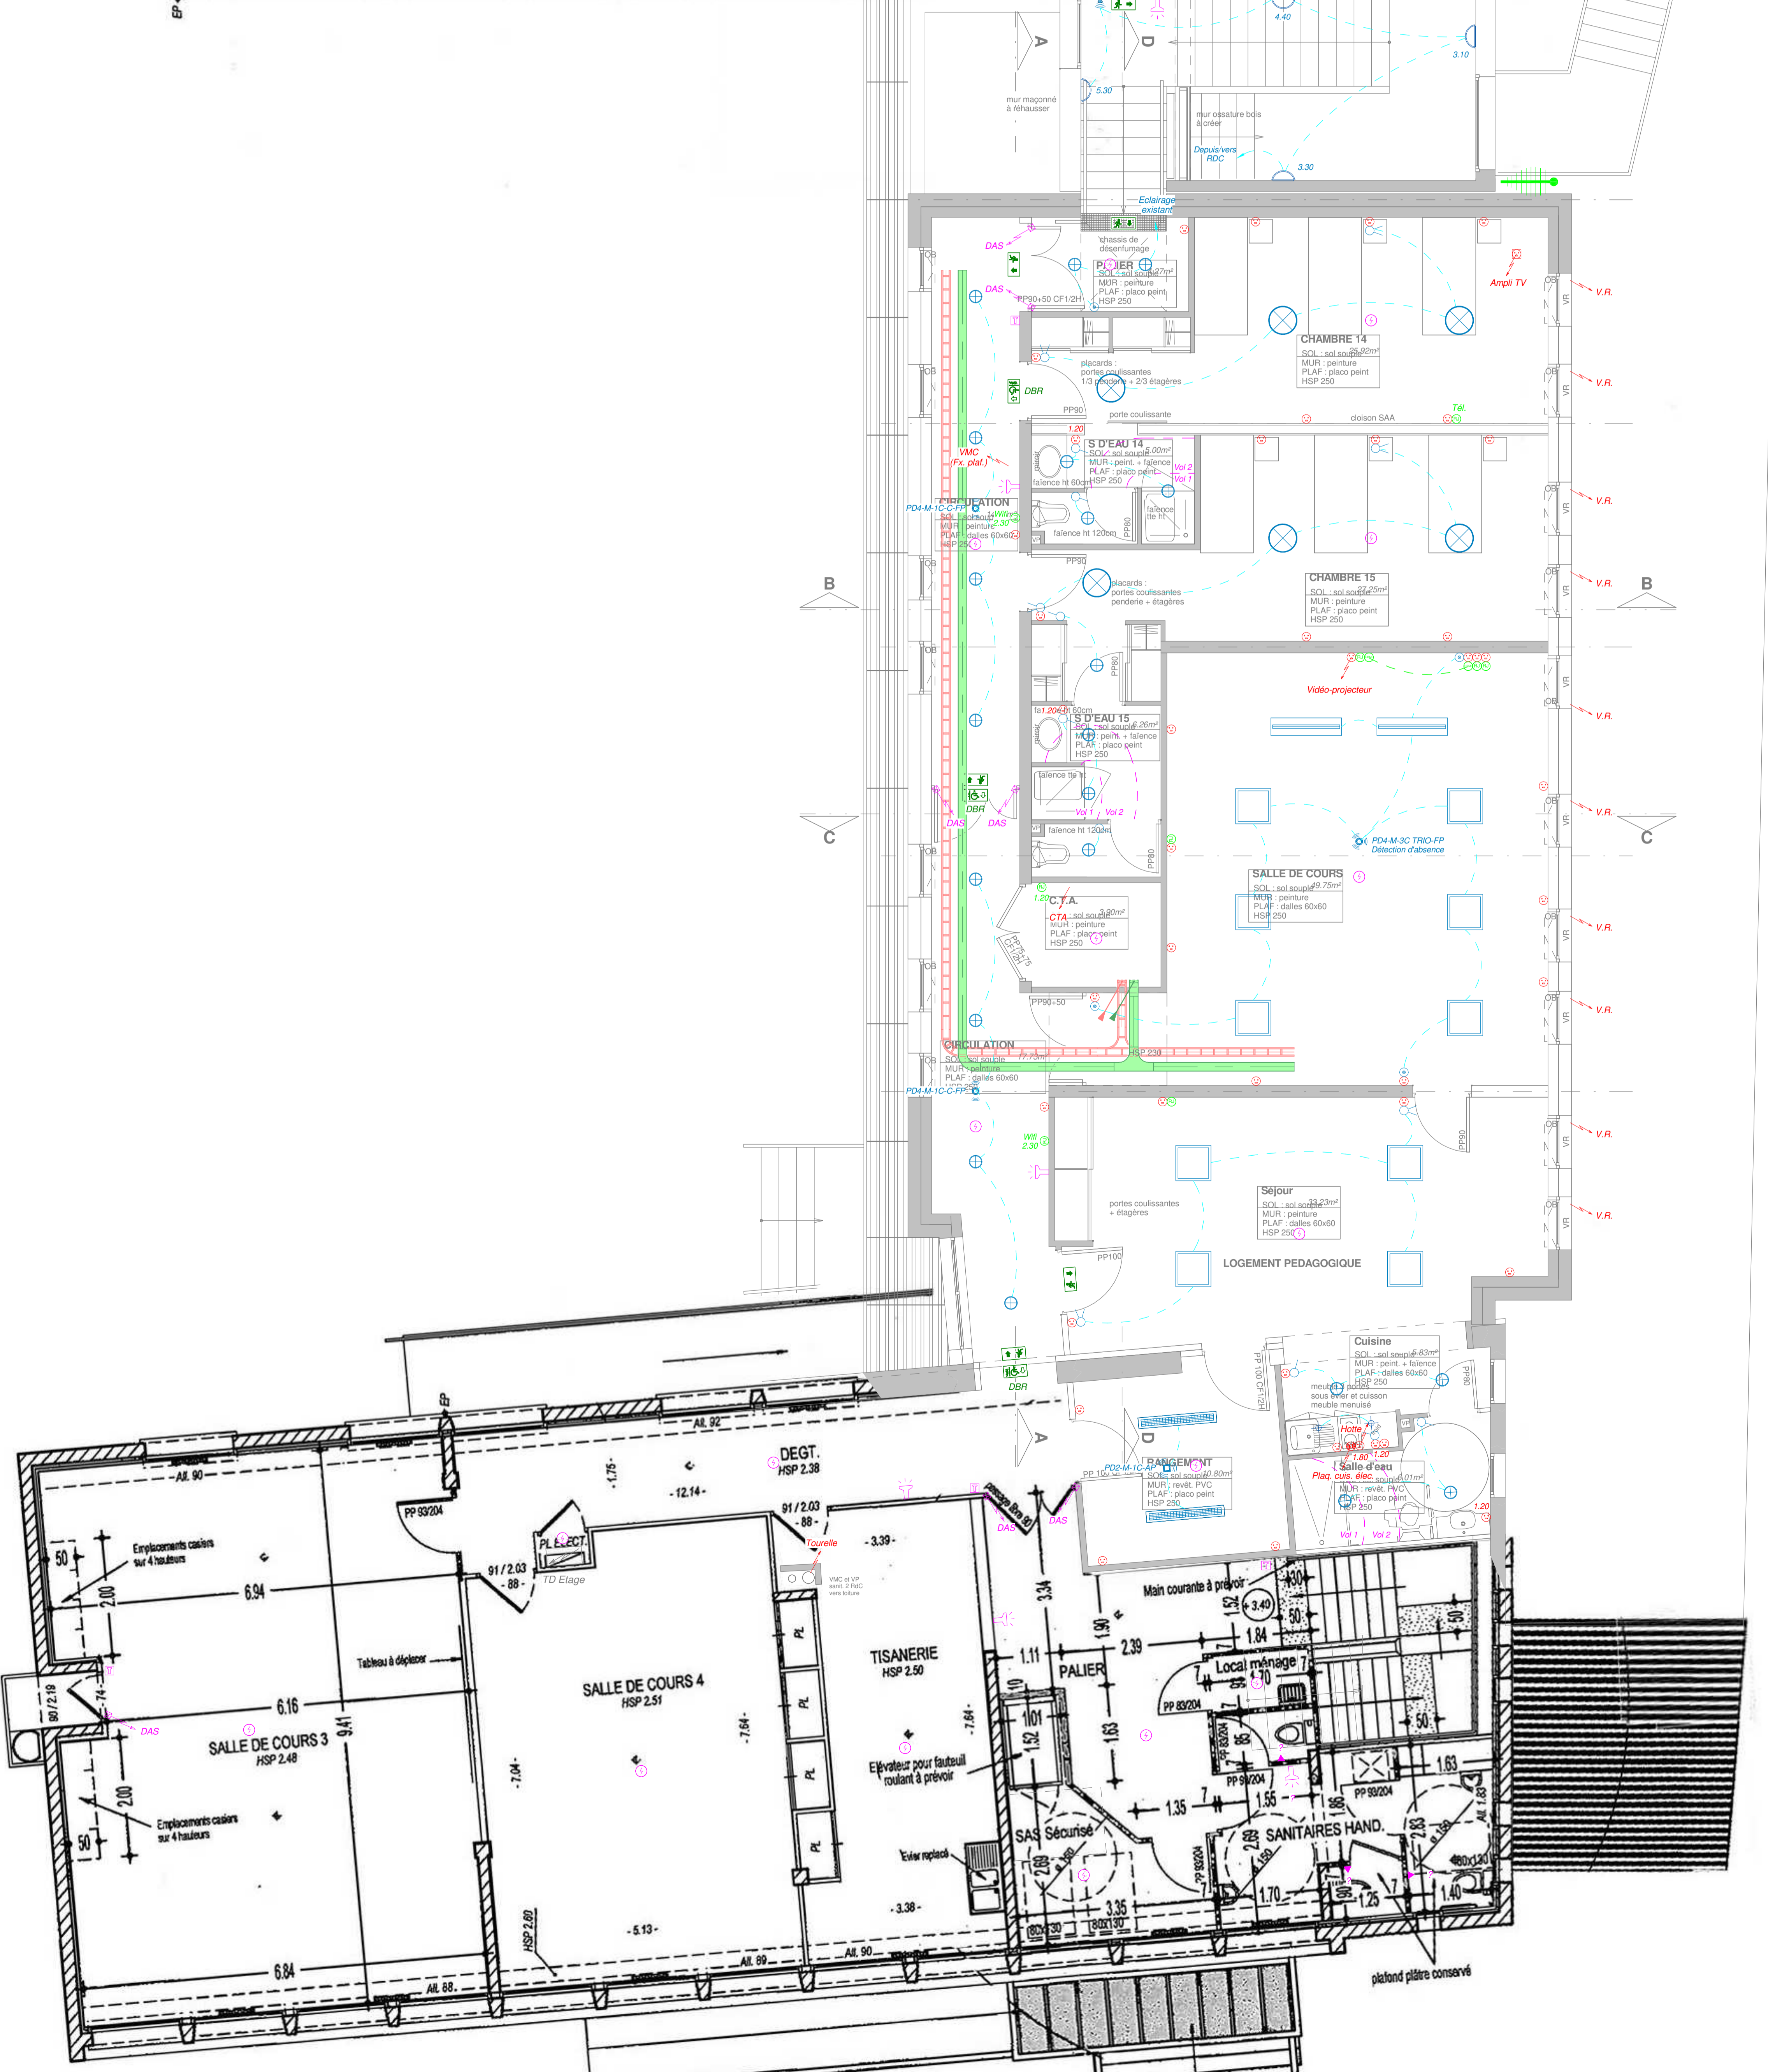

Dossier N° **dr1702.012**

**MAITRE D'OUVRAGE**  
**MFR LES MIMOSAS**  
 2 rue Jean Yole  
 85150 LA MOTHE-ACHARD

**MAITRE D'OEUVRE**  
**Laurent GUILLON**  
**Architecte d.p.l.g.**  
 4 rue Fort l'abbé 17230 MARANS tel : 05 41 01 58 44  
 e-mail : lguillonarchi@club-internet.fr  
 www.laurent-guillon-architecte.com

**EXTENSION DE LA MAISON FAMILIALE RURALE**  
 2 rue Jean Yole  
 85150 LA MOTHE ACHARD

Date	03/04/2018	Création du plan sur la base des plans architectes du 20/03/2018	BH
Indice			Dessiné par

**BUREAU D'ETUDES**  
 FLUIDES THERMIQUES ELECTRICITE

**area**  
 etudes La roche

**LOT N° 15 ELECTRICITE**

<b>Phase :</b>	<b>Echelle :</b>	<b>Bâtiment :</b>	Maison Familiale Rurale
ESQ	1/300ème	<b>Niveau :</b>	Etage
A.P.S.	1/200ème	<b>Intitulé :</b>	Plan d'électricité
A.P.D.	1/100ème		
PROJ.	1/50ème		
VISA	1/25ème		
EXE	1/20ème		
MAR	1/10ème		

**PLAN N° :** **EL02**

Matrice : CP1  
 Ce plan, propriété de la société AREA Etudes La Roche, ne peut être ni reproduit, ni cédé sans autorisation de la dite société.  
 CE PLAN N° EST VALABLE QUE POUR LE LOT CONSIDERE